


Rzut parteru

budynek mieszkalny
segment "C"
skala 1:100

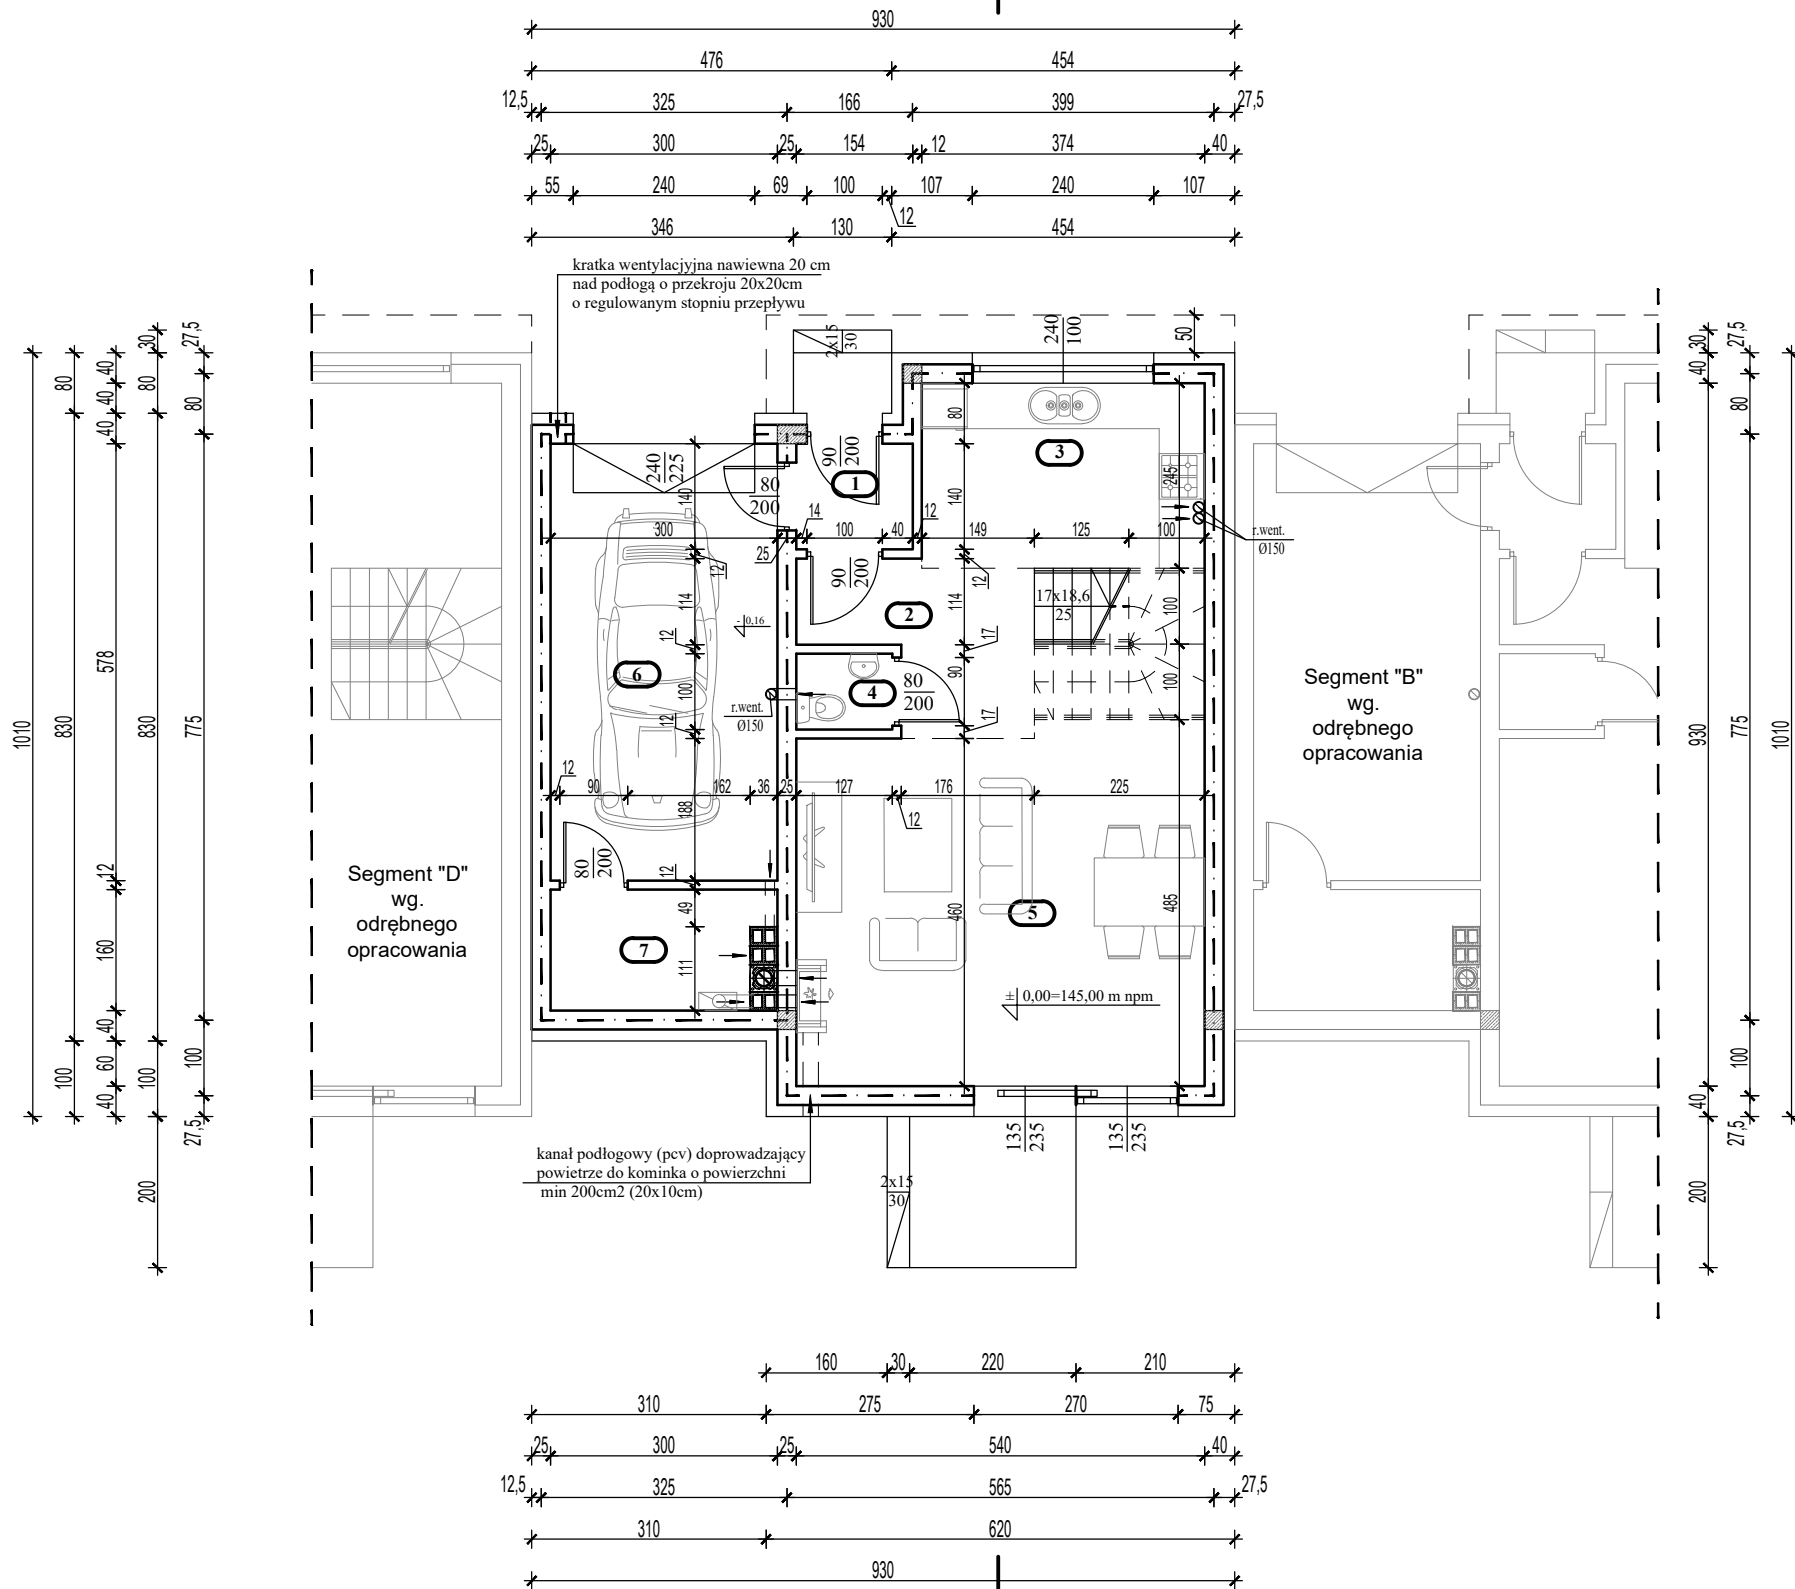

BILANS POWIERZCHNI			
Budynek mieszkalny jednorodzinny			
nr pom	Nazwa pomieszczenia	Rodzaj posadzki	Pow. m ²
Parter			
1	Wiatrołap	Płytki gresowe	2,07
2	Korytarz	Płytki gresowe	6,25
3	Kuchnia	Płytki gresowe	9,03
4	W-C	Płytki gresowe	1,20
5	Salon	Płytki gresowe	25,15
6	Garaż	Płytki gresowe	17,08
7	Pom.gospodarcze	Płytki gresowe	4,26
Razem			65,04



**PRACOWNIA PROJEKTOWA
ARCHITEKTONICZNO - KONSTRUKCYJNA**
mgr inż. Adam Płócienniczak
ul. Widok 99/36
62 - 800 Kalisz
tel. 662 - 264 - 994
mail: pracownia.adam@wp.pl

Nazwa obiektu budowlanego	Budynek mieszkalny jednorodzinny w zabudowie szeregowej - segment "C"		
Adres obiektu budowlanego	Kalisz, ul. W.Podkowińskiego, działka o nr geod. 186/17,186/24,186/25,186/26		
Tytuł(nazwa) rysunku	Rzut parteru	Skala rysunku	1:100
		Numer rysunku	2
Funkcja:	Imię, nazwisko i specjalność	Nr upr. bud.	Podpis i data
Projektant:	mgr inż. arch. Przemysław Sturgólewski Specjalność architektoniczna	393/70	04 2021
Opracował:	mgr inż. Adam Płócienniczak		