


# Rzut piętra

budynek mieszkalny  
segment "C"  
skala 1:100

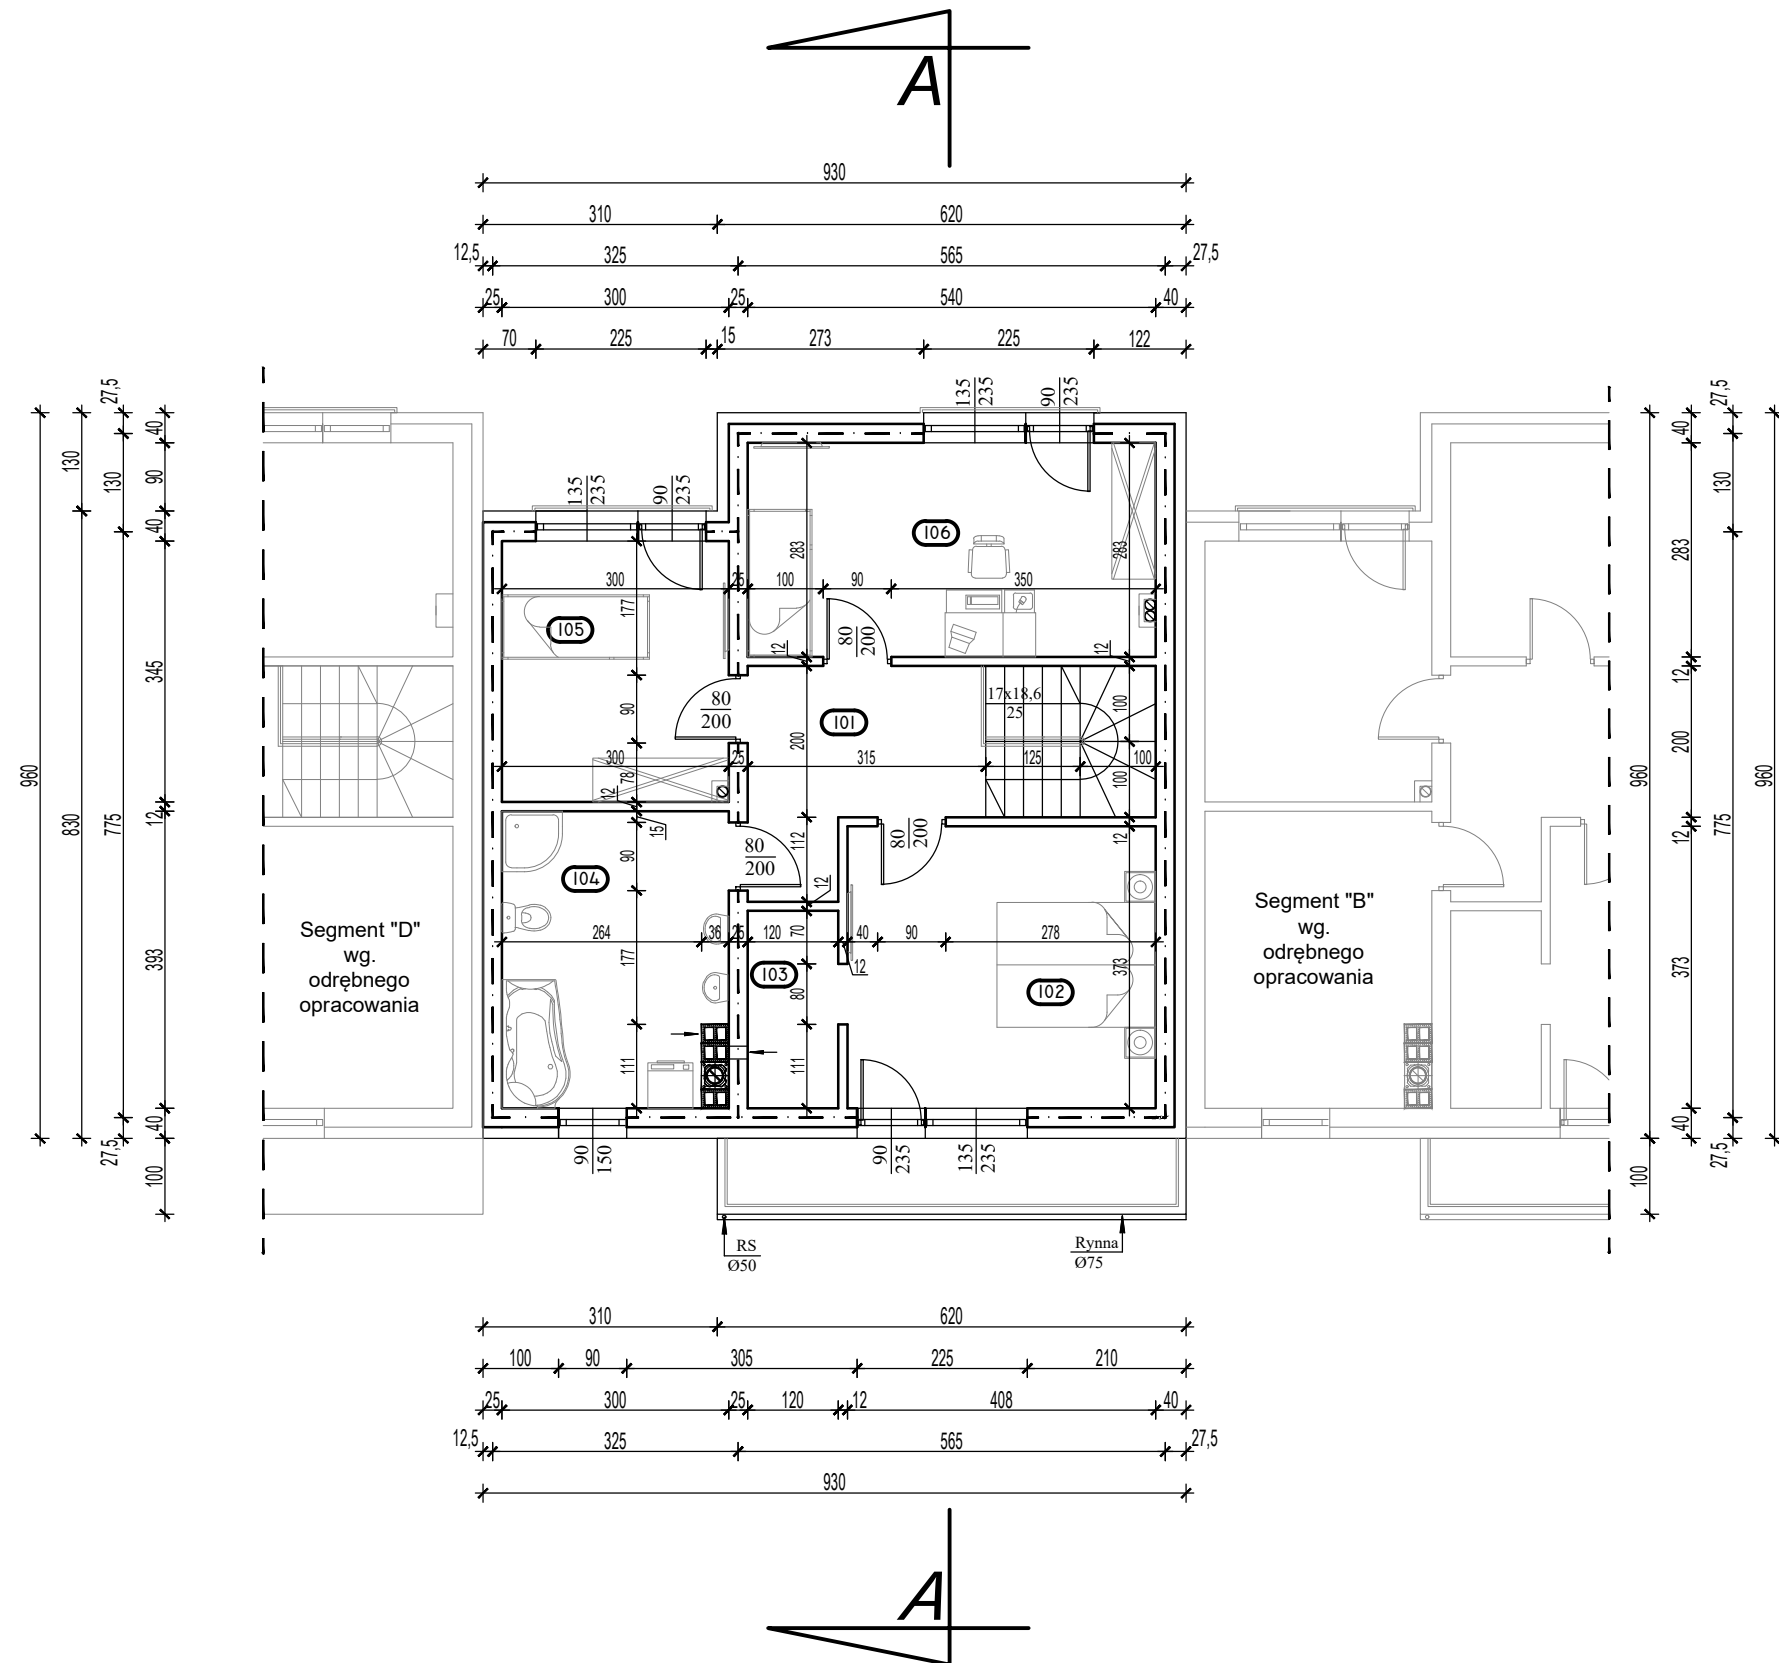

BILASZ POWIERZCHNI			
Budynek mieszkalny jednorodzinny			
nr pom.	Nazwa pomieszczenia	Rodzaj posadzki	Pow. m <sup>2</sup>
Piętro			
101	Korytarz+ kl.schodowa	Panele	11,89
102	Sypialnia I	Panele	14,98
103	Garderoba	Panele	3,02
104	Łazienka	Płytki gresowe	11,18
105	Sypialnia II	Panele	10,10
105	Sypialnia III	Panele	14,94
	Razem		66,11



**PRACOWNIA PROJEKTOWA  
ARCHITEKTONICZNO - KONSTRUKCYJNA**  
mgr inż. Adam Płócienniczak  
ul. Widok 99/36  
62 - 800 Kalisz  
tel. 662 - 264 - 994  
mail: pracownia.adam@wp.pl

Nazwa obiektu budowlanego	Budynek mieszkalny jednorodzinny w zabudowie szeregowej - segment "C"		
Adres obiektu budowlanego	Kalisz, ul. W.Podkowińskiego, działka o nr geod. 186/17,186/24,186/25,186/26		
Tytuł(nazwa) rysunku	Rzut piętra	Skala rysunku	1:100
		Numer rysunku	3
Funkcja:	Imię, nazwisko i specjalność	Nr upr. bud.	Podpis i data
Projektant:	mgr inż. arch. Przemysław Sturgólewski Specjalność architektoniczna	393/70	04 2021
Opracował:	mgr inż. Adam Płócienniczak		