
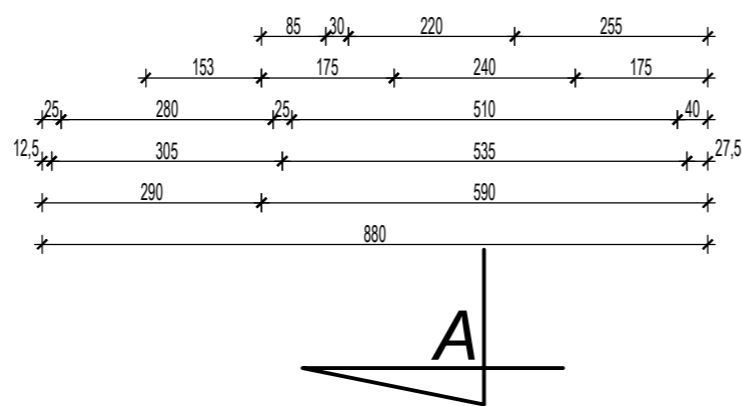
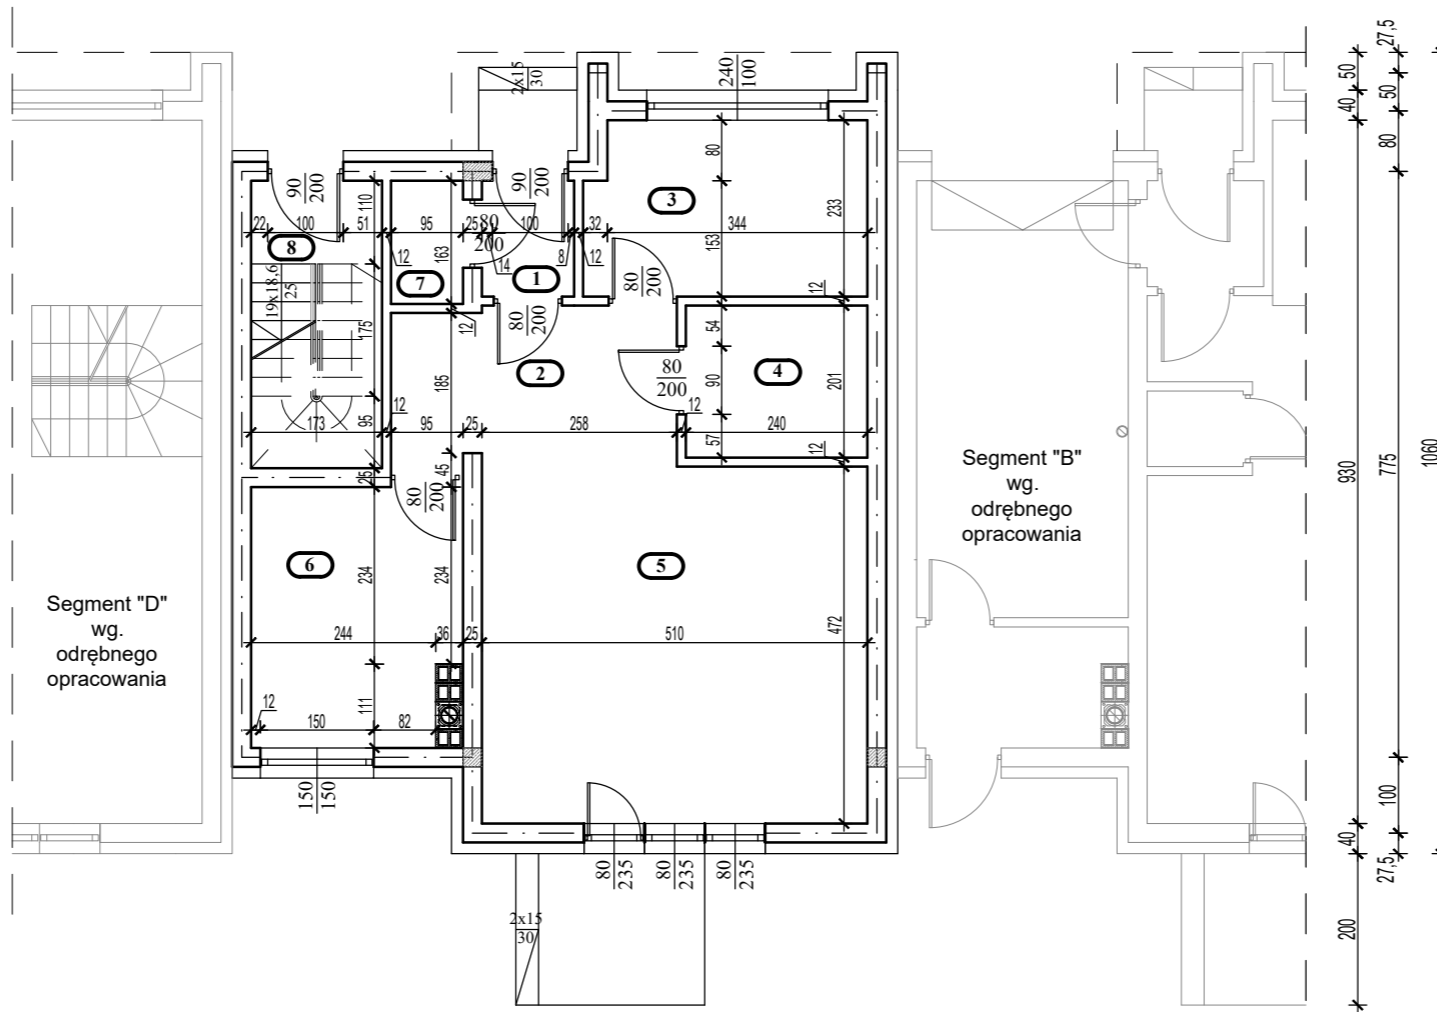
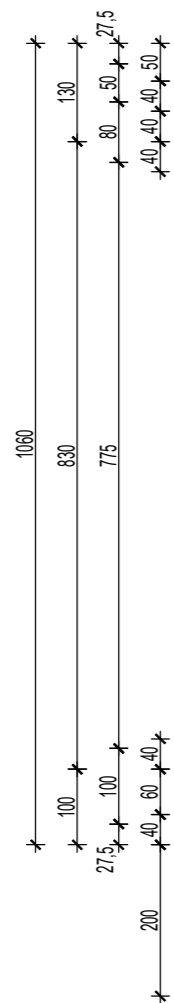


Rzut parteru budynek mieszkalny

skala 1:100

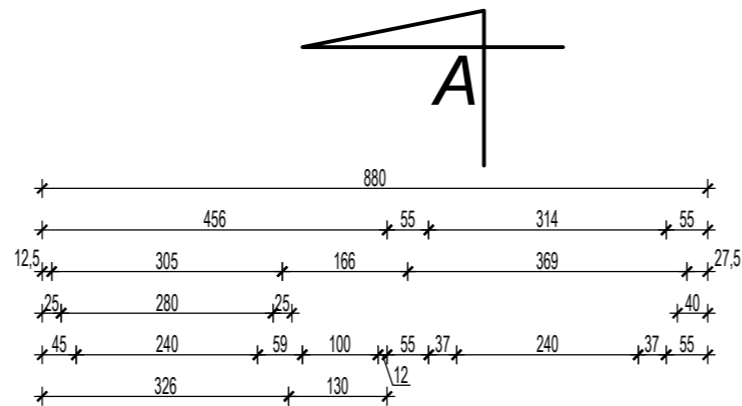

BILANS POWIERZCHNI			
Budynek mieszkalny jednorodzinny - lokal 1			
nr pom	Nazwa pomieszczenia	Rodzaj posadzki	Pow. m ²
Parter			
1	Wiatrołap	Panele	1,79
2	Korytarz	Panele	7,95
3	Pokój	Płytki gresowe	8,32
4	W-C	Płytki gresowe	4,69
5	Salon+aneks kuchenny	Panele	23,78
6	Pokój	Panele	9,07
7	Pom.gospodarcze	Panele	1,47
Razem			57,07

BILANS POWIERZCHNI			
Budynek mieszkalny jednorodzinny - lokal 2			
nr pom	Nazwa pomieszczenia	Rodzaj posadzki	Pow. m ²
Parter			
8	Kl. schodowa	Płytki gresowe	2,88
Razem			2,88