


Rzut parteru

budynek mieszkalny
skala 1:100

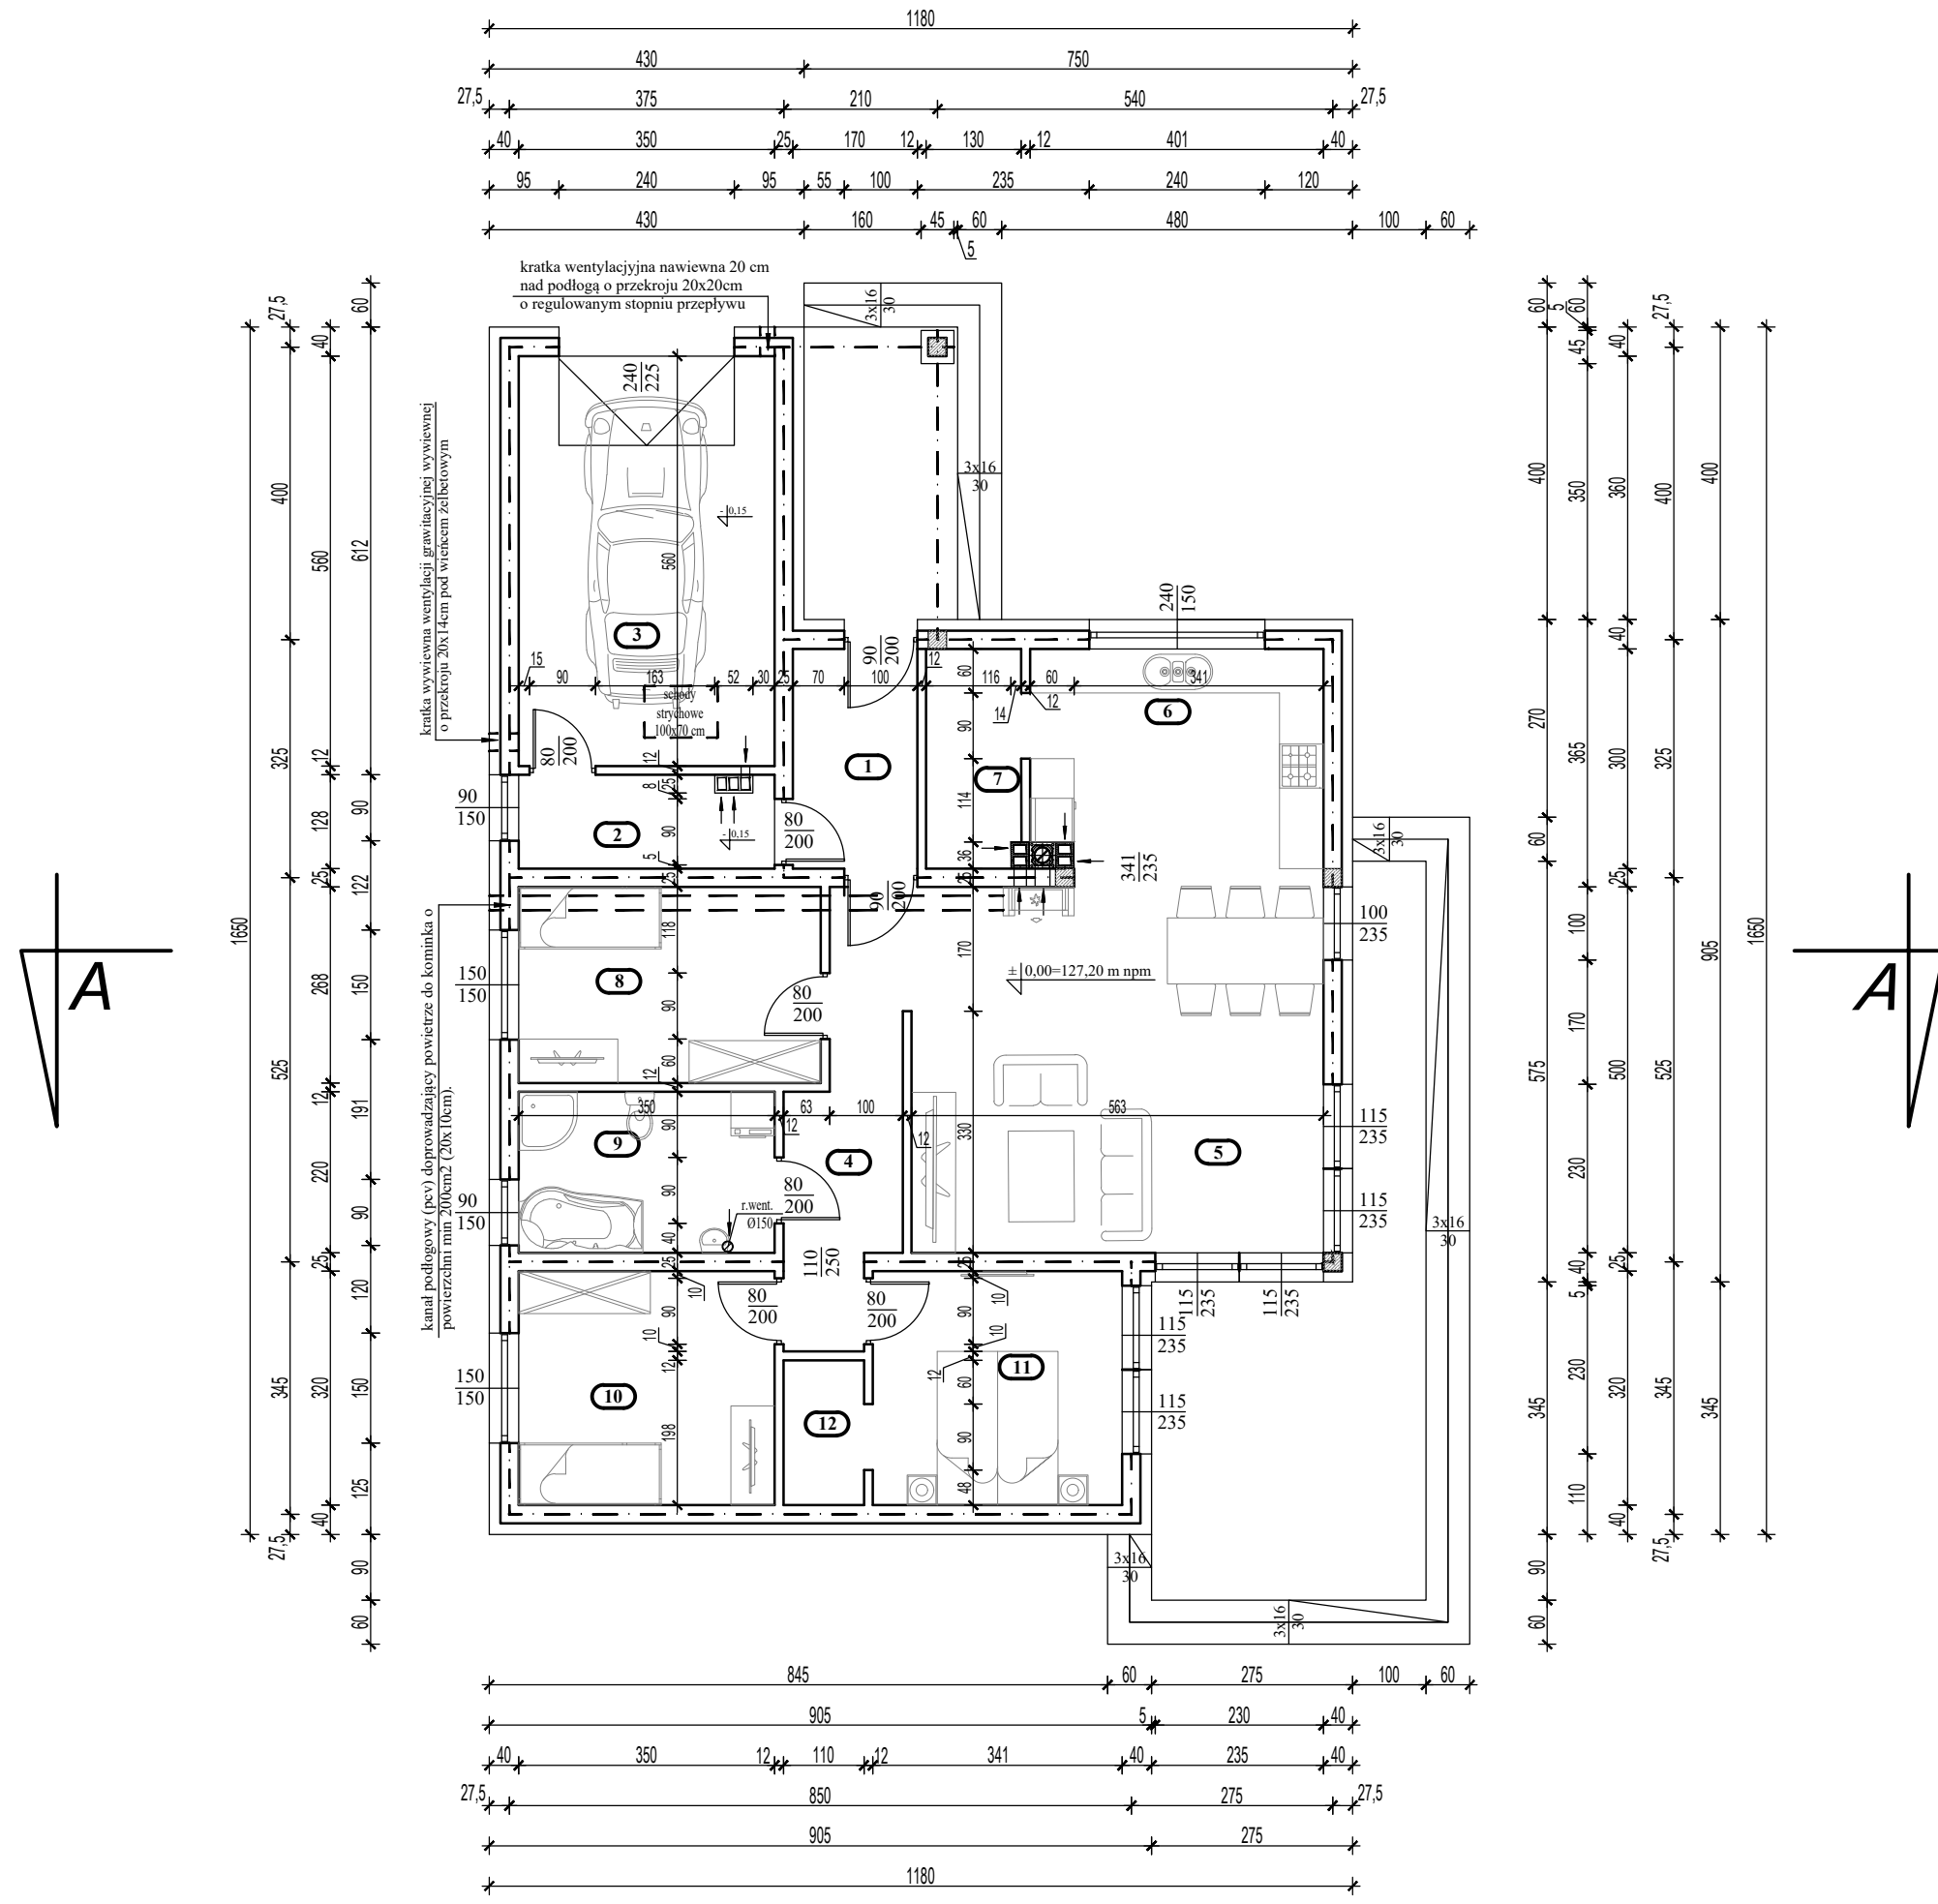

BILANS POWIERZCHNI			
Budynek mieszkalny jednorodzinny			
nr pom.	Nazwa pomieszczenia	Rodzaj posadzki	Pow. m ²
Parter			
1	Wiatrołap	Płytki gresowe	4,96
2	Pom. gospodarcze	Płytki gresowe	4,19
3	Garaż	Płytki gresowe	19,33
4	Korytarz	Płytki gresowe	7,88
5	Salon	Płytki gresowe	27,83
6	Kuchnia	Płytki gresowe	12,55
7	Spizarnia	Płytki gresowe	3,72
8	Sypialnia I	Panele	10,87
9	Łazienka	Płytki gresowe	7,53
10	Sypialnia II	Panele	11,00
11	Sypialnia III	Panele	10,71
12	Garderoba	Panele	2,09
	Razem		122,66