

**MAPA DO CELÓW PROJEKTOWYCH**

Opiszenie kandydatywny	OK.6640.3094.2018
Złozszenie pracy geodezyjnyj	Wolica
Nazwa miejscowosci	300704 2 Godziesze Wielkie
Identyfikator i nazwa jednolityj ewidencyjnyj	0019 Wolica
Identyfikator i nazwa obrzbu ewidencyjnyj	1:500
Skala mapy	6:161.22.02.2.2
Sektja mapy zeszlaczaj	2000 strona 6
Nazwa ukladu wyszkosci	Konieczny 85
Nazwa ukladu wyszkosci	---
Opiszenie granic obszaru, który byj przedmiotem aktualizacji	Brak sluzebnosci
Informacje o sluzebnosciach gruntowych majacych wplyw na zagospodarowanie gruntow, zlokalizowanych w granicach projektowanej inwestycji	03.12.2018r.
Data opracowania mapy	

**Planuary Geodezyjne i Kartograficzne**  
**Ing. inż. Piotr Poniatowski**  
ul. M. Kopcińskiego 6-12/01, pl. 600 464-0487  
62-800 KALISZ  
KMP 618-214-39-23; REGON 302408776  
tel. 600 464-133


podpis osoby reprezentującej podmiot  
**GEODETA UPRAWNIIONY**  
**Jerzy Gúźniczka**  
Upr. GSK nr 16795  
nr uprawniający podmiot geodezyjny

Poswiadcza się, że niniejszy dokument został opracowany w wyniku prac geodezyjnych i kartograficznych, których rezultaty zawiera aparat techniczny wpisany do ewidencji materiałów państwowego zasobu geodezyjnego i kartograficznego

Organ prowadzący państwowy zasób geodezyjny i kartograficzny  
Identyfikator ewidencyjnyj materiału zasobu – aparat techniczny  
Data wpisania aparatu technicznego do ewidencji materiałowego zasobu  
**STAROSTA KALISKI**  
**P.3007**  
**1. GRU. 2018**


inż. nazwisko i podpis  
Kodowy reprezentujący organ  
Z up. Starosta  
mgr inż. Bartłomiej Kiebownik  
KIEBOWNIK ODDZIAŁU  
POWYKOPOWY OŚRODEK DOKUMENTACJI  
GEODEZYJNEJ I KARTOGRAFICZNEJ

Znaki geodezyjne urzadzzenia zabezpieczajjace te srodki oraz budowle triangulacyjne podlegajjce ochronie

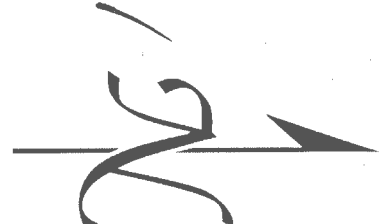

# Projekt zagospodarowania terenu

skala 1:500

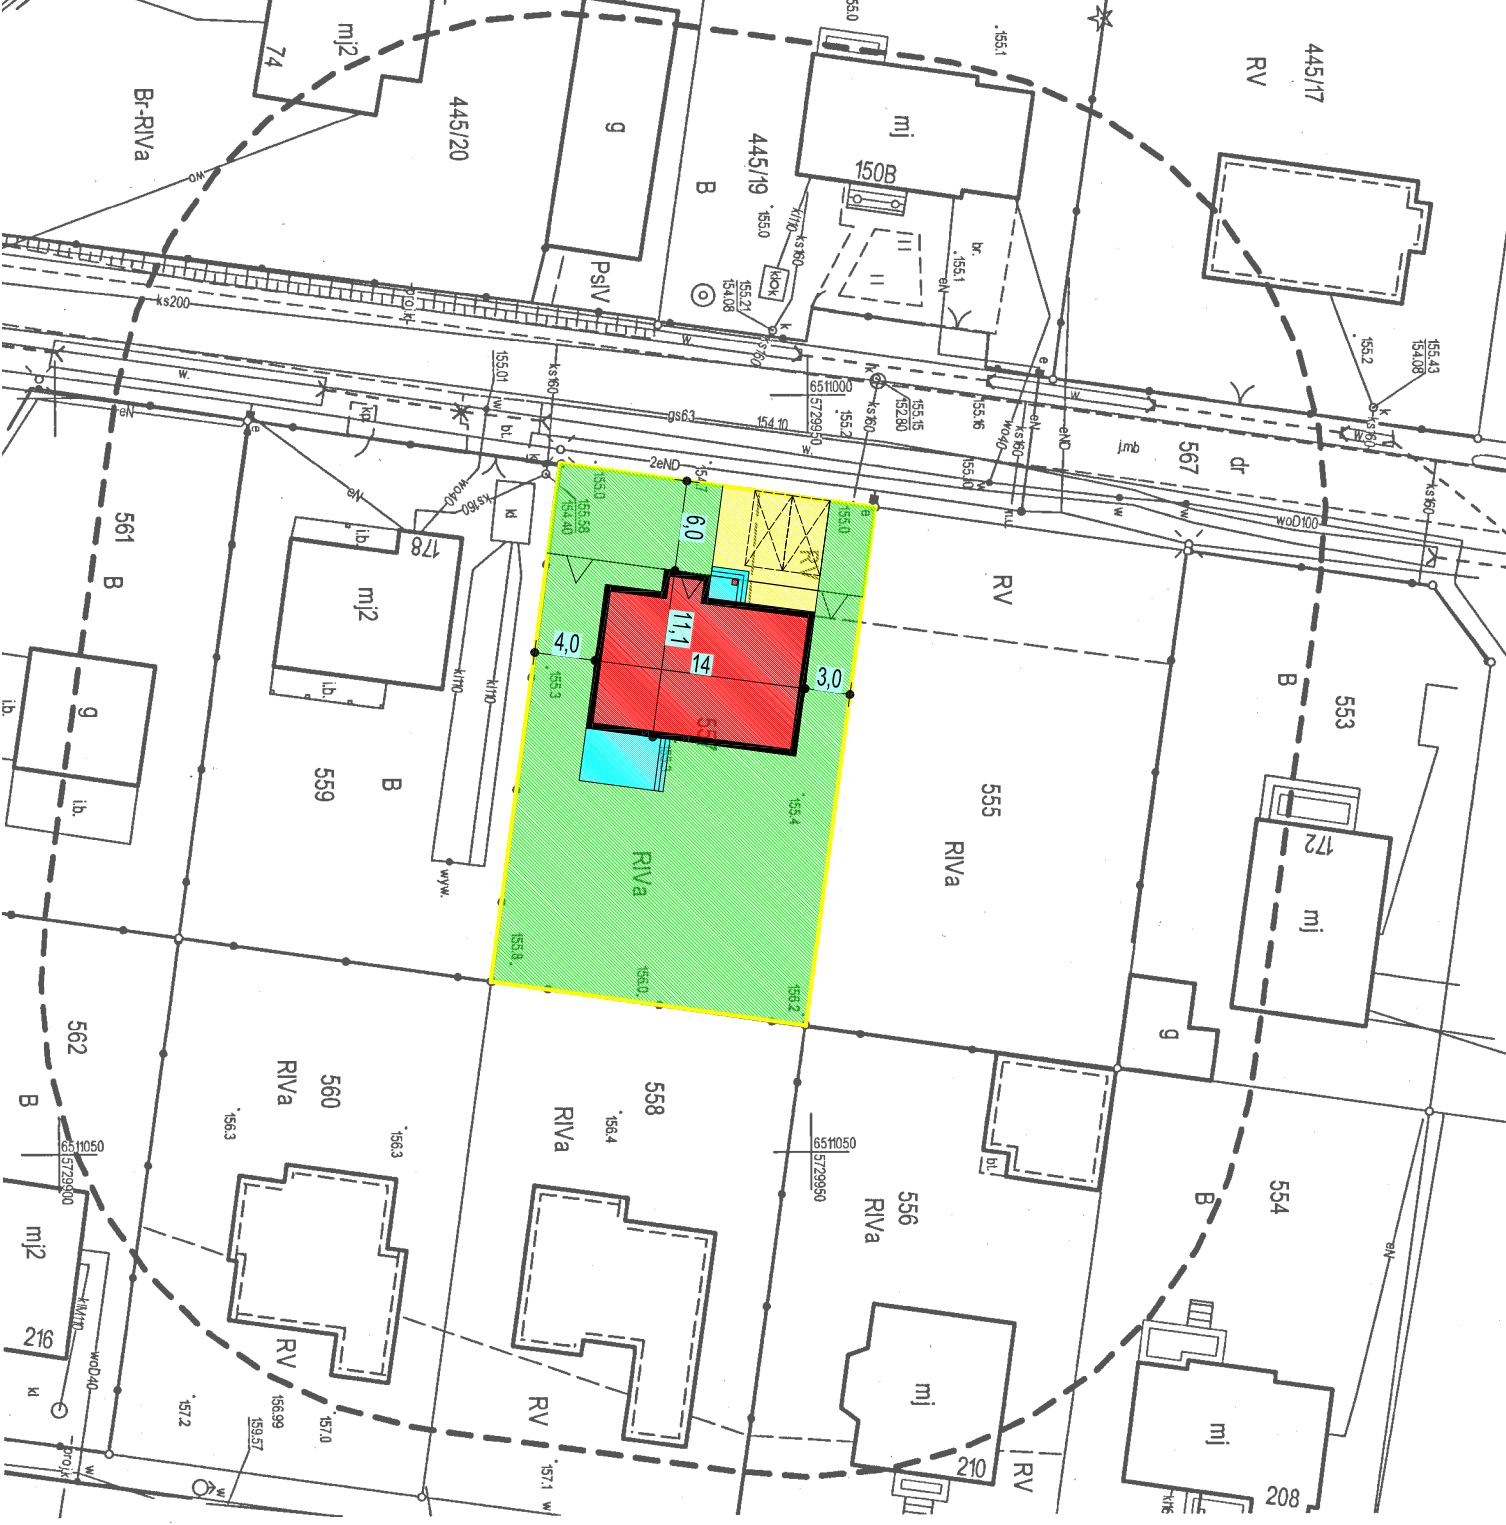

- teren inwestycji
- proj. budynek mieszkalny jednorodzinny
- proj. schody i tarasy
- proj. tereny zielone
- proj. dojścia, dojjazdy, msc. postojowe

## LEGENDA