


# Rzut poddasza

budynek mieszkalny  
skala 1:100

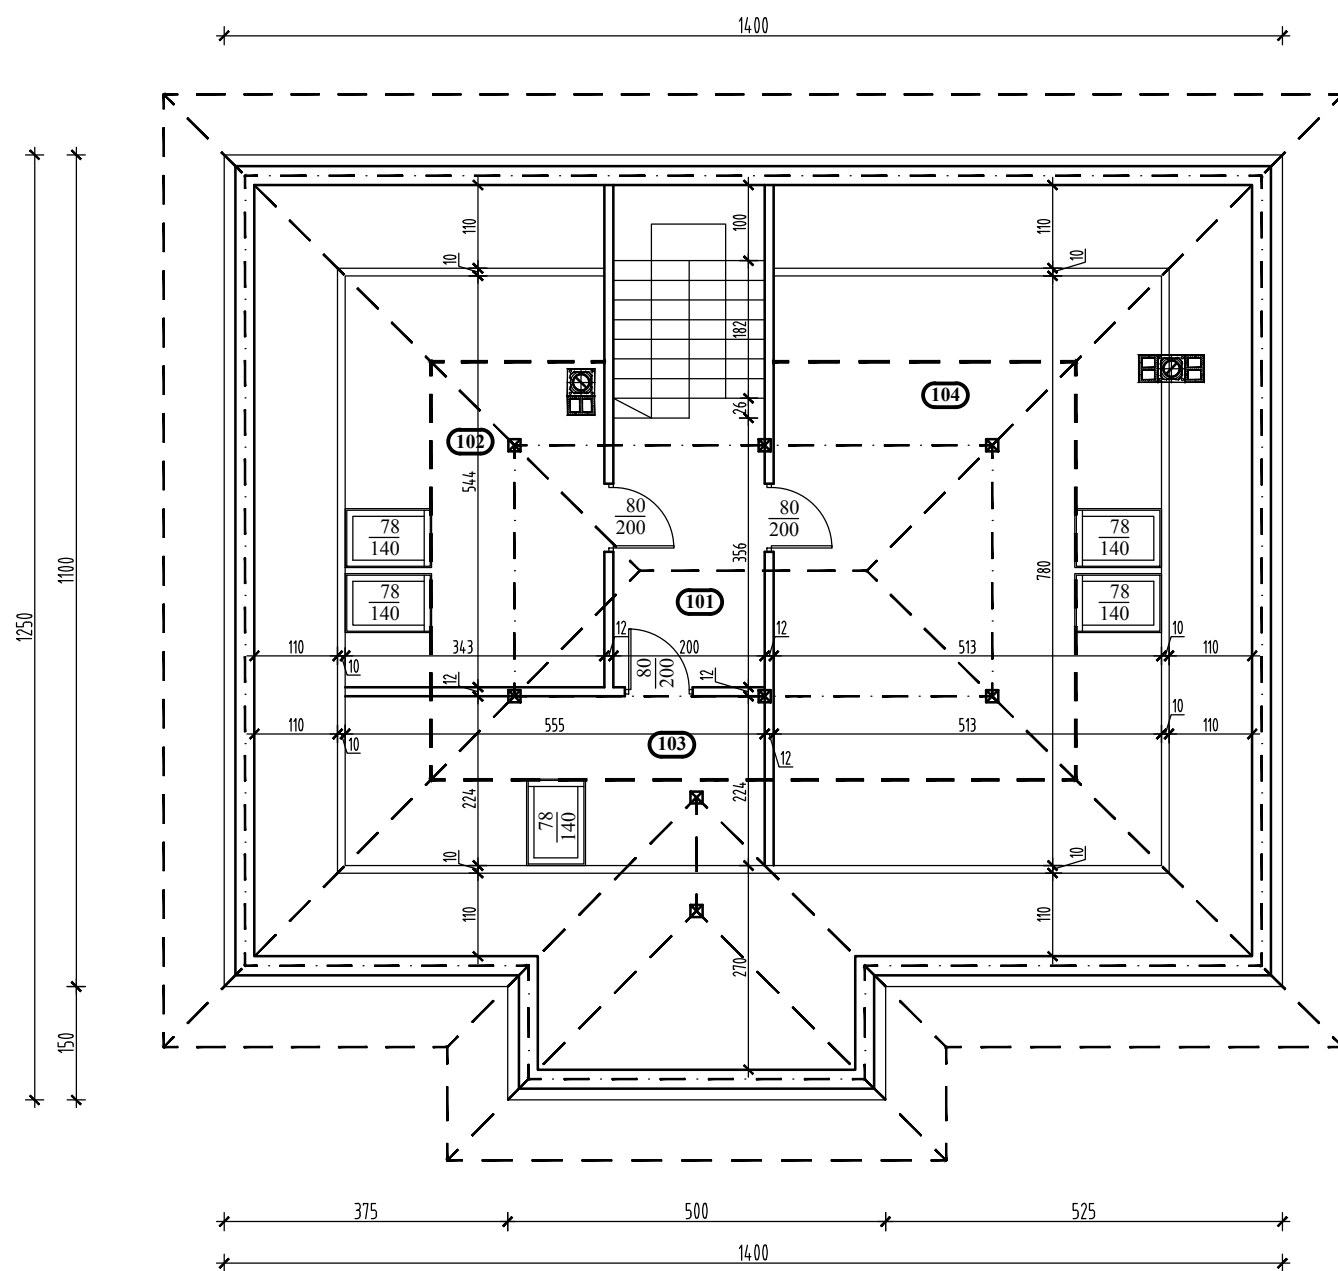

BILANS POWIERZCHNI			
Budynek mieszkalny jednorodzinny			
(nr pom)	Nazwa pomieszczenia	Rodzaj posadzki	Pow. m <sup>2</sup>
Poddasze			
101	Korytarz+kl.schodowa	Panele	12,38
102	Sypialnia	Panele	13,91
103	Łazienka	Płytki gresowe	7,30
104	Strych	Płytki gresowe	30,99
Razem			64,58