


ELEWACJA FRONTOWA
1:100

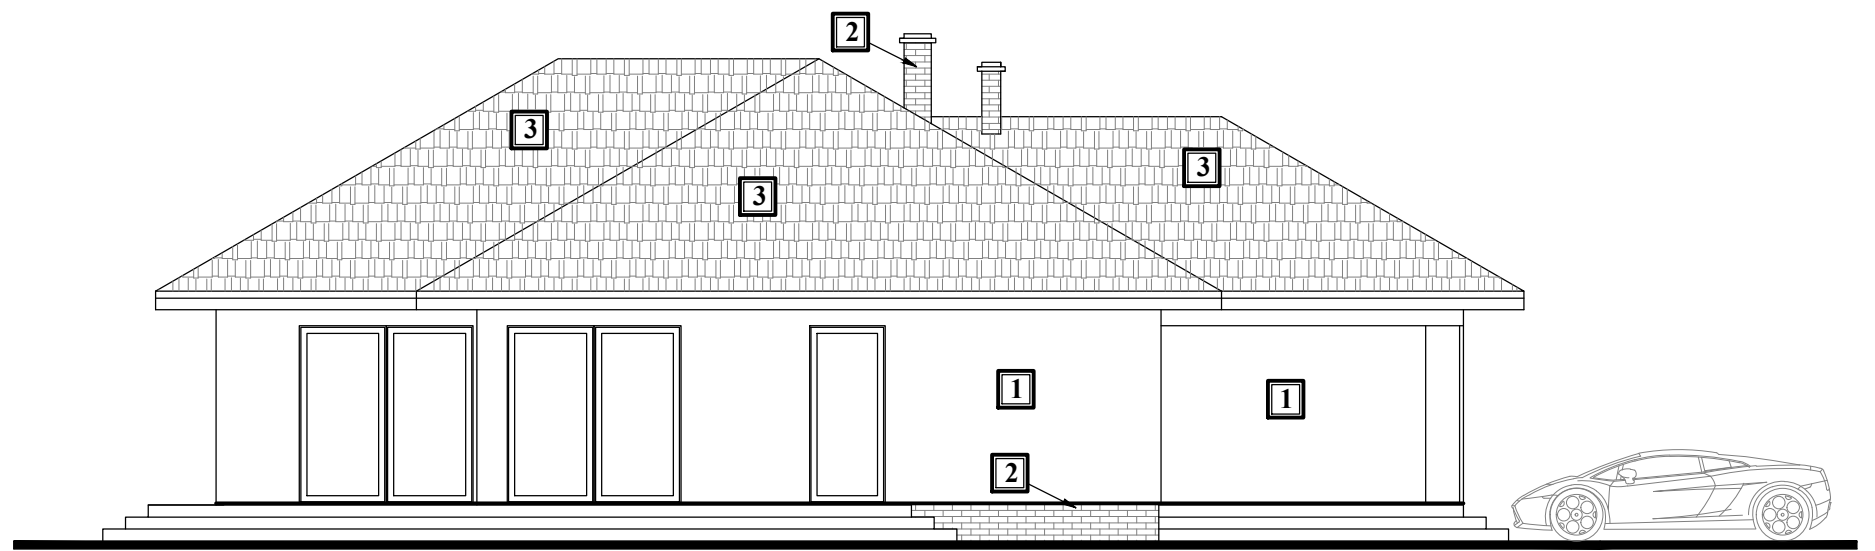

ELEWACJA BOCZNA
1:100

LEGENDA:

- 1** Tynk akrylowy, Wzornik Classic 04Knauf kolor:3452
- 2** Płytki klinkierowe elewacyjne kolor ciemnoszary
alternatywnie strukturalny tynk mozaikowy Knauf kolor B52
- 3** Dachówka ceramiczna lub cementowa kolor grafit

Rury i rynny spustowe PCV kolor antracyt, stolarka okienna PCV kolor antracyt, storarka drzwiowa drewniana lub PCV kolor antracyt