


ELEWACJA TYLNA
 1:100

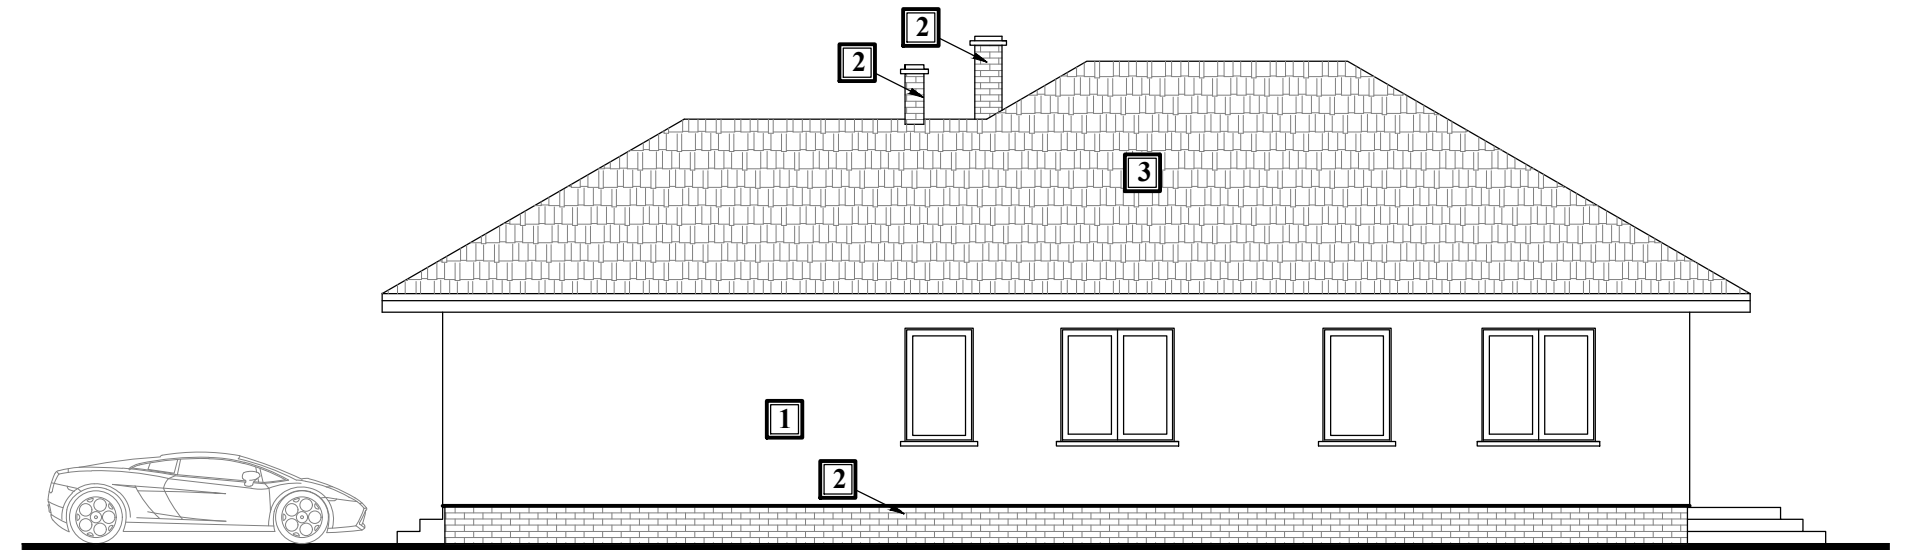

ELEWACJA BOCZNA
 1:100

LEGENDA:

- 1 Tynk akrylowy, Wzornik Classic 04Knauf kolor:3452
- 2 Płytki klinkierowe elewacyjne kolor ciemnoszary
 alternatywnie strukturalny tynk mozaikowy Knauf kolor B52
- 3 Dachówka ceramiczna lub cementowa kolor grafit

Rury i rynny spustowe PCV kolor antracyt, stolarka okienna PCV kolor antracyt, storarka drzwiowa drewniana lub PCV kolor antracyt